

EDIFICIO CUZCO IV


Pº de la Castellana 141. Madrid



Oficinas disponibles en Alquiler. Superficie desde 618,81 m²

PLANO MÓDULO

EJEMPLO MAMPARADO Y OPENSOURCE

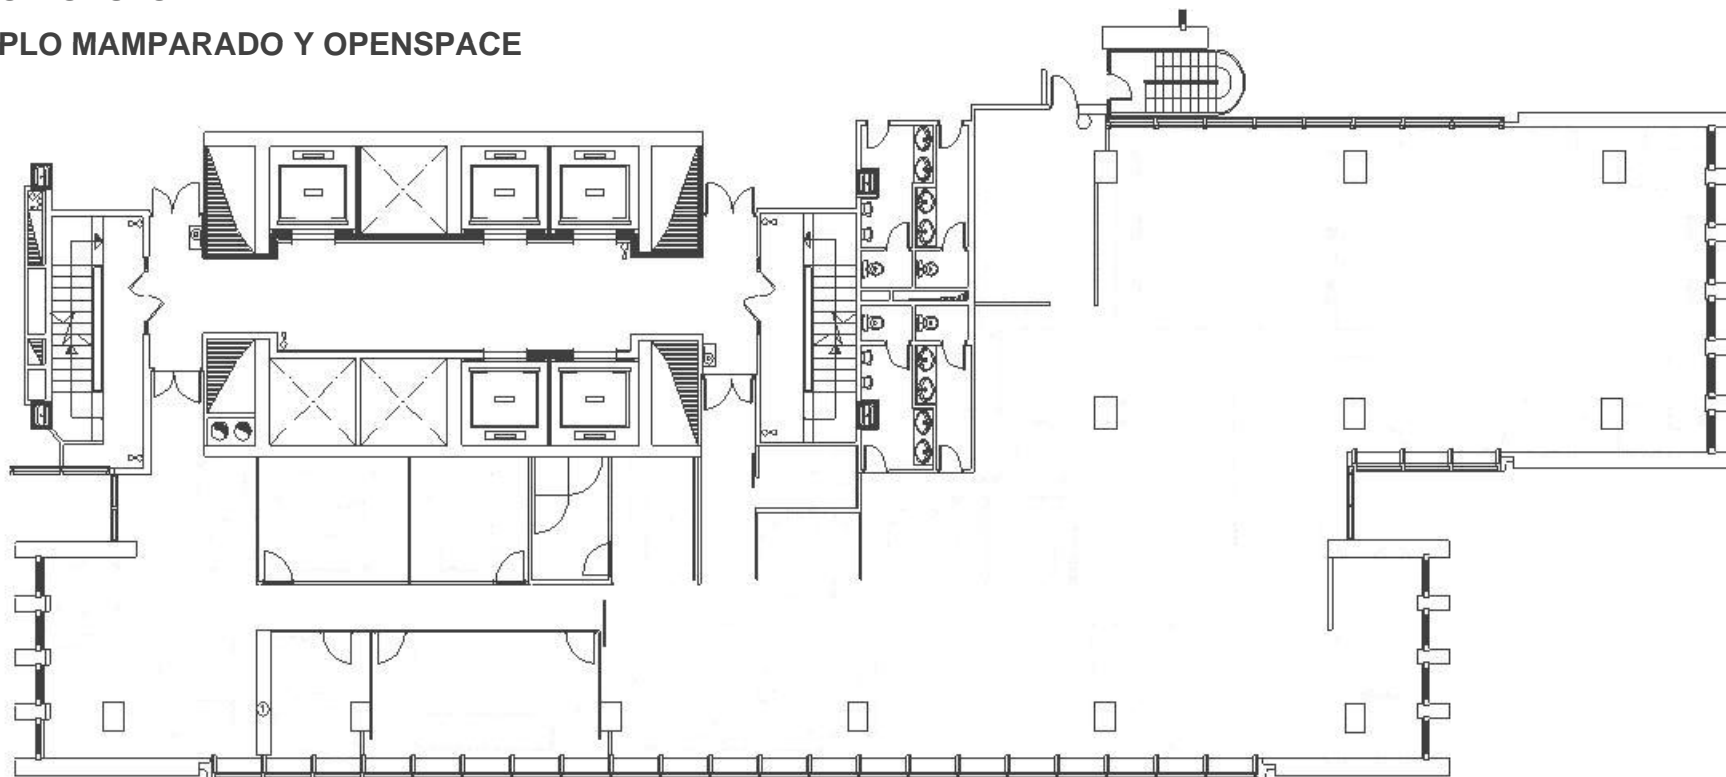

EDIFICIO CUZCO IV

Pº de la Castellana 141. Madrid



Oficinas disponibles en Alquiler. Superficie desde 618,81 m²

PLANO MÓDULO

PLANTA EJEMPLO IMPLANTACIÓN COMPLETA

